


План цокольного этажа на отм. -3.340

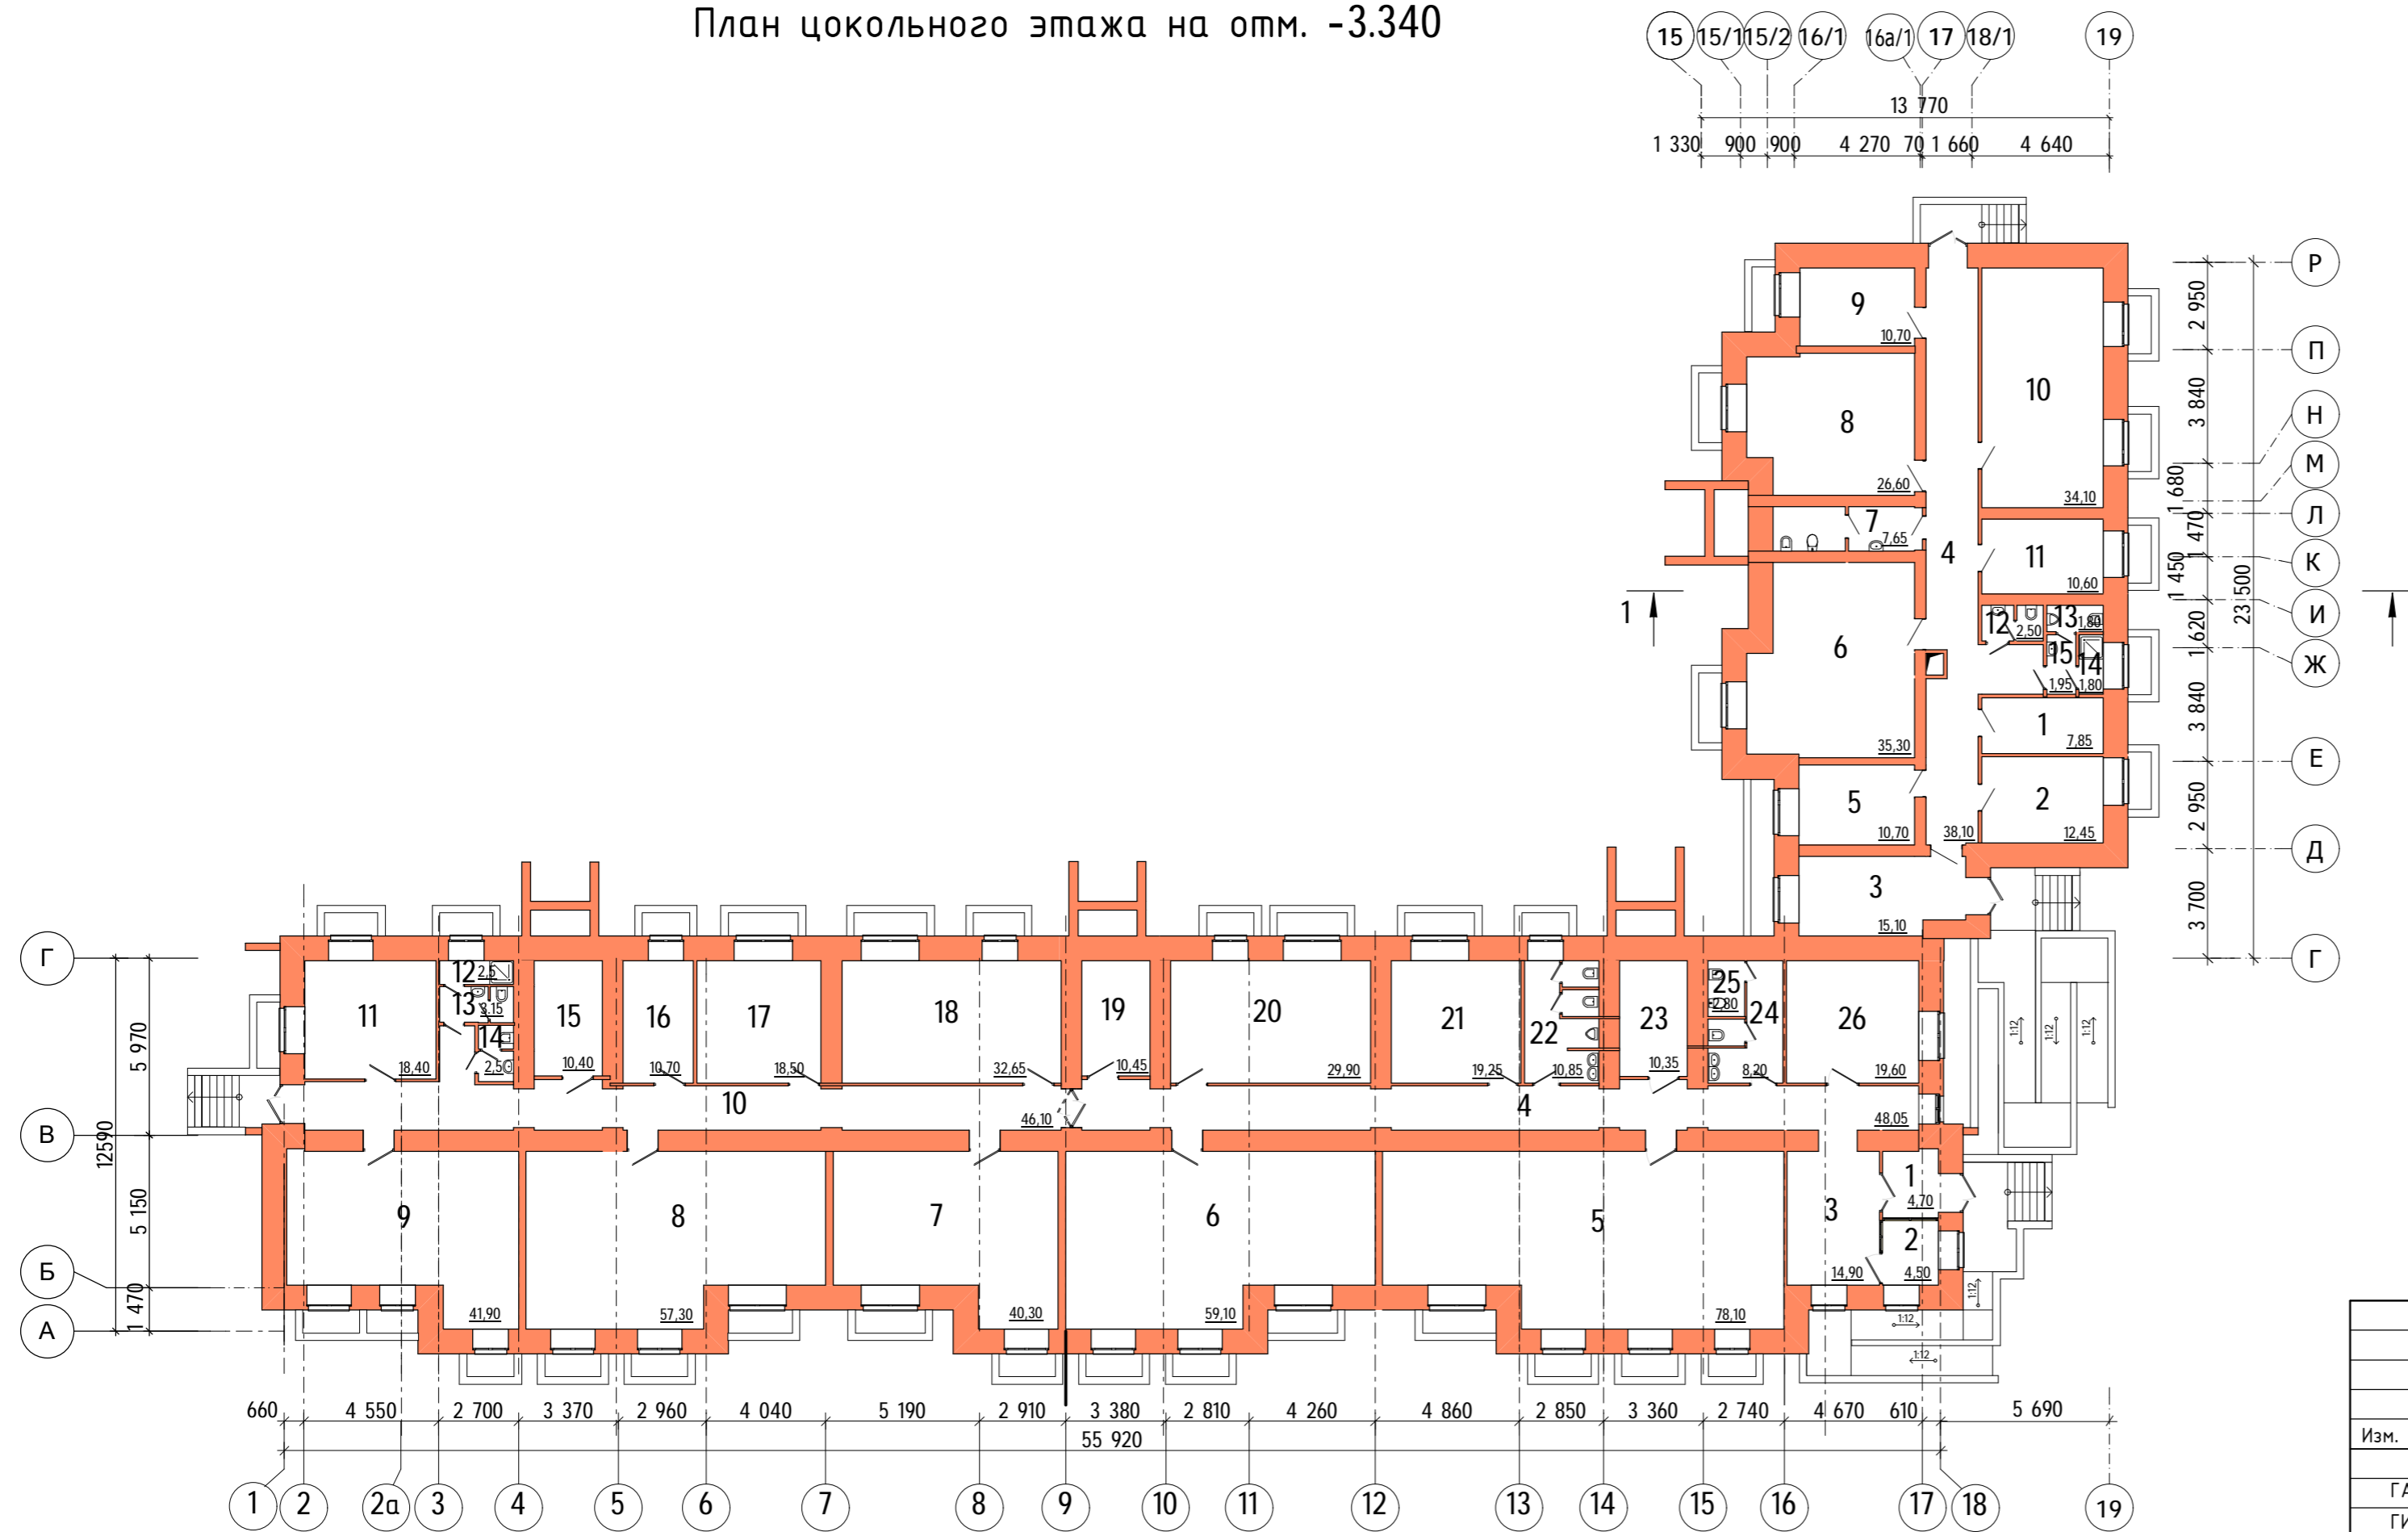

Экспликация помещений
в осях 14/1-19 - Г-Р
на отм. -3,340

Номер помещения	Наименование	Площадь, м2
1	Комната хранения люминесцентных ламп, сантехнической арматуры	7,85
2	Комната переговоров	12,45
3	Вестибюль	15,10
4	Коридор	38,10
5	Кабинет на 1 человека	10,70
6	Кабинет на 5 человек	35,30
7	Комната личной гигиены женщин	7,65
8	Кабинет на 4 человека	26,60
9	Кабинет на 1 человека	10,70
10	Кабинет на 5 человек	34,10
11	Комната приема пищи	10,60
12	Санузел	2,50
13	Санузел	1,80
14	КУИ	1,80
15	Тамбур-шлюз	1,95

435/09-AP					
Жилой пятиэтажный дом, со встроенными в цокольном этаже административными помещениями, расположенный в Удмуртской республике, Задьяловский район, д. Пирогово, ул. Мостовая, 28					
Изм.	Кол.уч	Лист	№ док	Подпись	Дата
	ГАП	Ларионов			07.10
	ГИП	Баранов			07.10
	Разработал	Треселева			07.10
	Проверил	Ларионов			07.10
	Норм. конт.	Ларионова			07.10
Жилой дом				Стадия	Лист
				ПД	6
План цокольного этажа на отм. -3.340				ООО "Зодчий"	

Инв. № подл. 435/09
Взам. инв. №
Подпись и дата